


01	02	03	04	05	06	07	08	09	10
11	12	13	14	15	16	17	18	19	20
21	22	23	24	25	26	27	28	29	30

MENGEN
(BOLU)
G28-a-07-a
G28-a-02-d

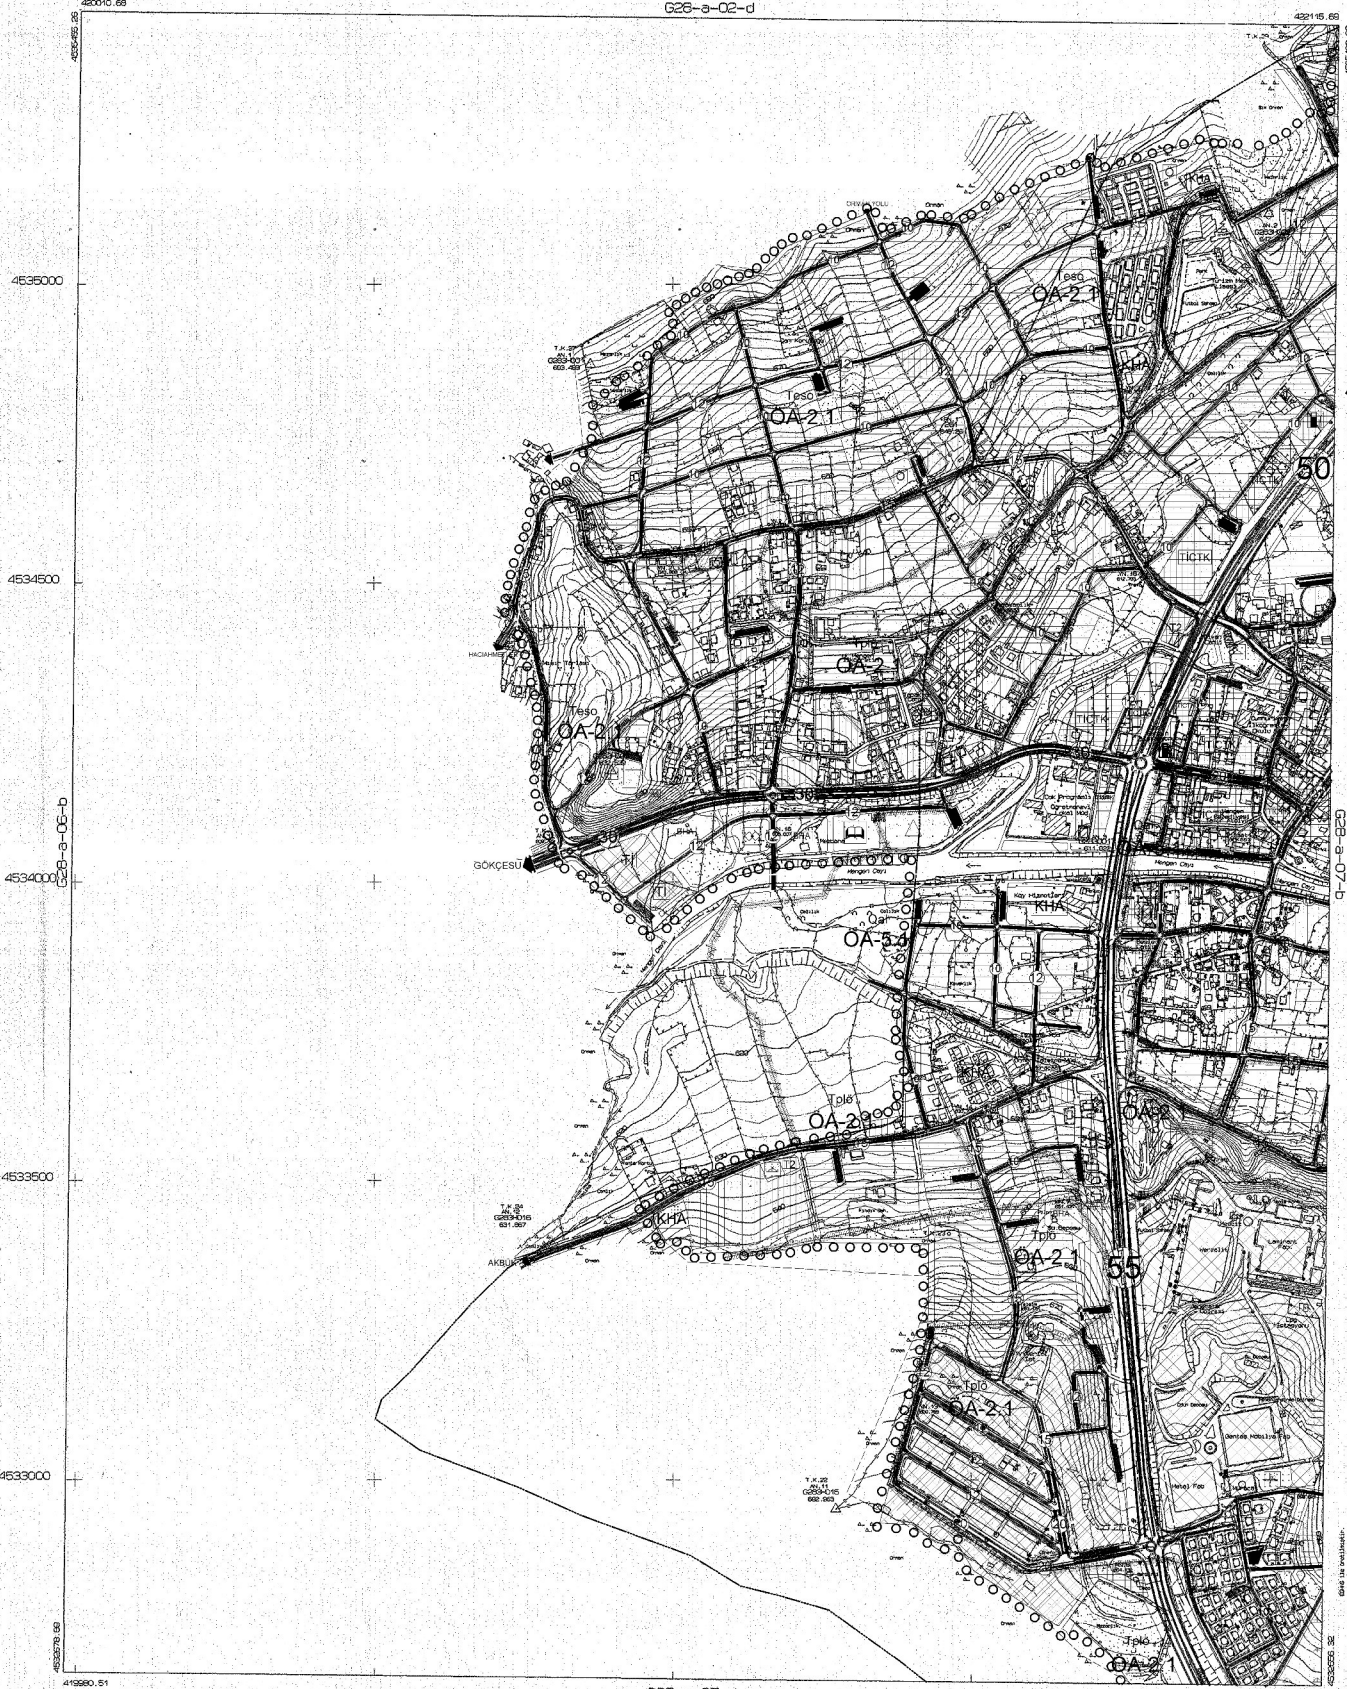

İTTF 06 KOORDİNAT SİSTEMİNDE
KOT. ANADOLU MÖH. İMR. LTD. ŞTİ.
VE BELDE MÖH. İNS. TİC. LTD. ŞTİ.
ÇİZİM GEFİŞİMİ TARAFINDAN
YAPILAN 7 ADET HAL-İZAZİR
HARİTA ÇIKARILMIŞTIR.

10/1/2005




İLÇER BANKASI
KÖRFEZ ÇELİK
HARİTA DAİRESİ BAŞKANI

1:5000

MÜHÜR: ANADOLU MÖH. İMR. LTD. ŞTİ. VE
BELDE MÖH. İNS. TİC. LTD. ŞTİ.
SORUMLU MÖH. BAYRAM ÜZÜM
TEKŞEHİR ANADOLU MÖH. İMR. LTD. ŞTİ.

MENGEN BELEDİYESİ
NAZIM İMAR PLANI DEĞİŞİKLİĞİ

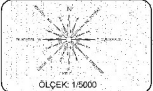

GÖSTERİM

- IMAR PLANI DEĞİŞİKLİĞİ SINIR
- AKARYAKIT SERVİS İSTASYONU

PLAN NOTLARI

BU PLAN HÜKÜMLERİNDE BELİRTİLMİYEN HUSUSLARDA
3194 SAYILI İMAR KANUNU VE İLGİLİ YÖNETMELİK
HÜKÜMLERİ GEÇERLİDİR.
HAKKINDAKİ KURUMSAL YAPILACAK VE AÇILACAK TEŞVİHLER
HAKKINDAKİ YÖNETMELİK HÜKÜMLERİ GEÇERLİDİR.
MENGEN BELEDİYESİNİN İMAR PLANI KURULLARI
ATILMIŞTIR.

MENGEN -G28-a-07-a
(BOLU)